


Widok

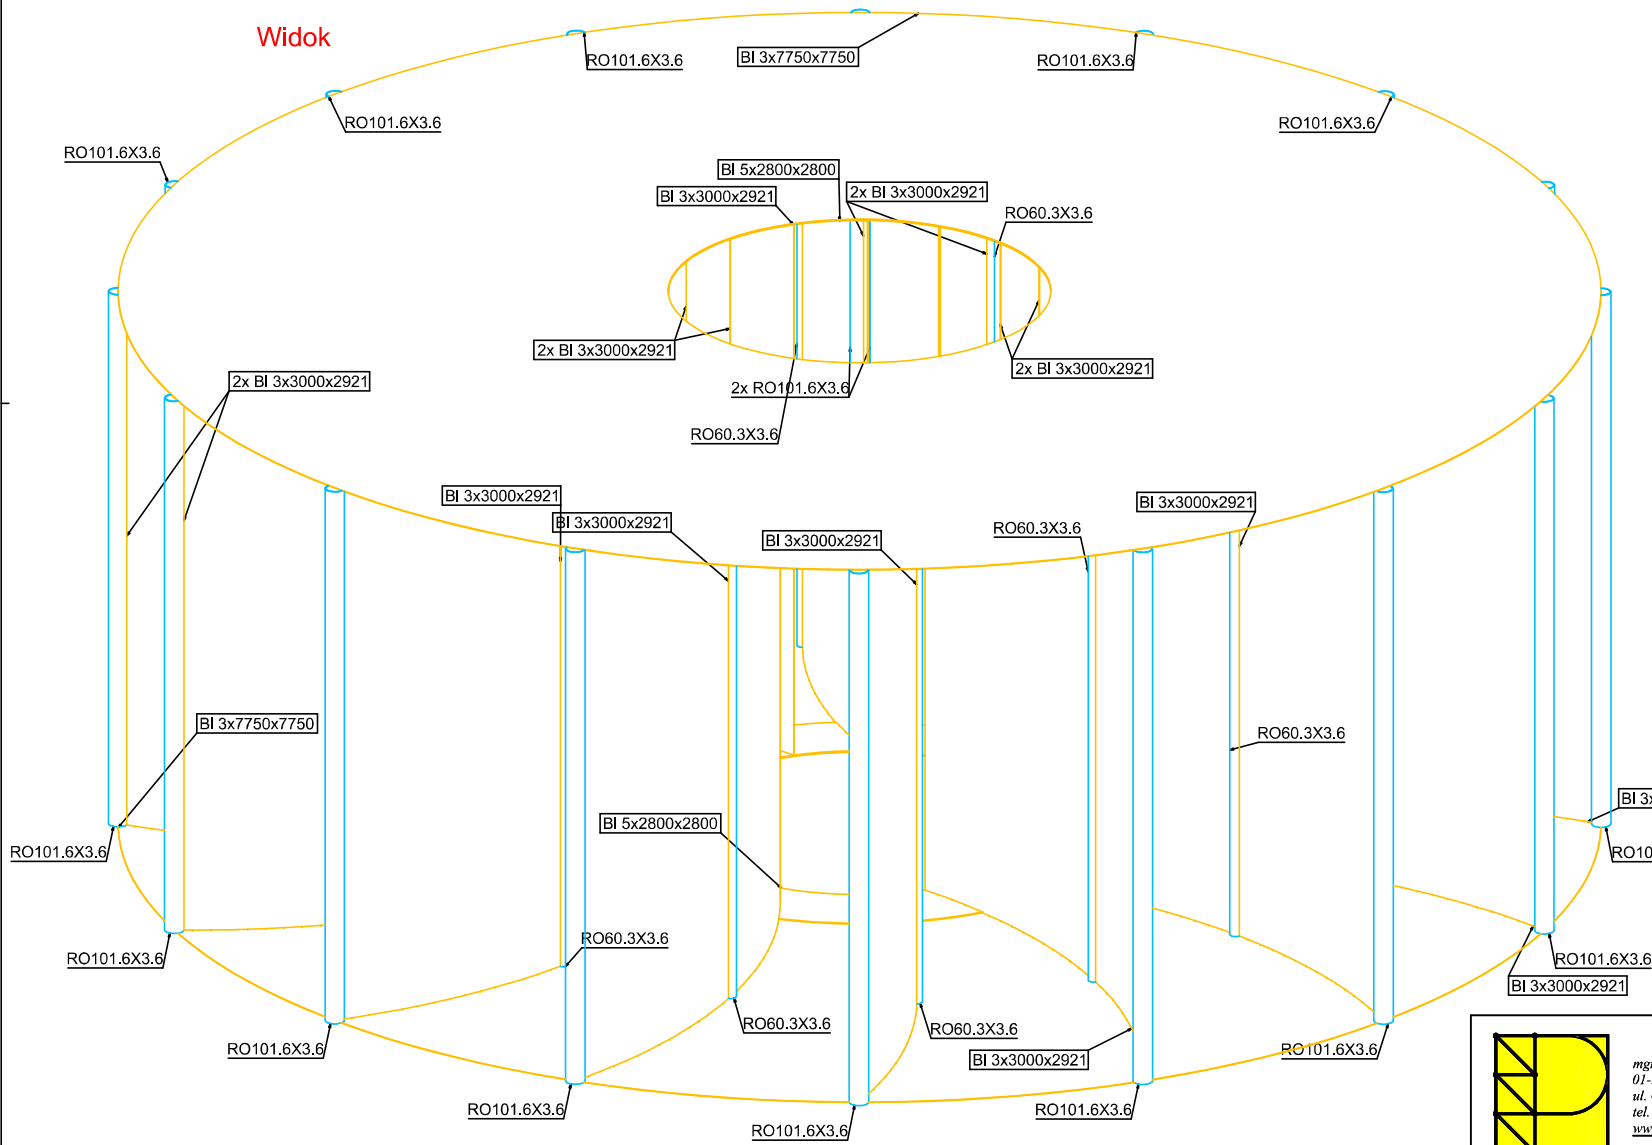

mgr inż. Bartosz Szczepaniak  
01-315 Warszawa  
ul. Coopera 4 lok.7  
tel. 604-952-005  
[www.projektant.biz](http://www.projektant.biz)

	NAZWA FIRMY	NR DFF.	ROK	DATA
ZLECENIODAWCA :	P.H.U. "Jeznuch" Sp. J.			
PROJEKTOWALCA :	mgr inż. Adam Jeznuch			
RYSOWAŁ :	mgr inż. Bartosz Szczepaniak			2014-04-21
SPRAWDZIŁ :				

INWESTOR : P.H.U. "Jeznuch" Sp. J.

OBIEKT : Elektrownia wiatrowa  
Wójtówka gm. Sochaczew

PROJEKT : Dyfuzor turbiny wiatrowej  
NR : 01/J

SKALA :	NAZWA PLIKU :	NR BYS/INCL :	DATA DRUKU :	NR REV. :
1:20	C:\...D\WIND2-STEEL\DYFUZOR.dwg	01		